



ΕΦΗΜΕΡΙΣ ΤΗΣ ΚΥΒΕΡΝΗΣΕΩΣ

ΤΗΣ ΕΛΛΗΝΙΚΗΣ ΔΗΜΟΚΡΑΤΙΑΣ

ΤΕΥΧΟΣ ΤΕΤΑΡΤΟ **Αρ. Φύλλου 195**

23 Μαρτίου 1999

ΠΟΛΕΟΔΟΜΙΑ

ΑΠΟΦΑΣΕΙΣ

Αριθ. 2257/500

Τροποποίηση εγκεκριμένου ρυμοτομικού σχεδίου περιοχής Β΄ Κατοικίας «Παραλίας» Δήμου Καλυβίων Ν. Αν. Αττικής.

Ο ΝΟΜΑΡΧΗΣ ΑΝΑΤΟΛΙΚΗΣ ΑΤΤΙΚΗΣ

Έχοντας υπόψη:

1. Τις διατάξεις του από 17.7.23 Ν.Δ. «περί σχεδίων πόλεων και κωμών του Κράτους» όπως τροποποιήθηκε και συμπληρώθηκε μεταγενέστερα.

2. Τις διατάξεις του Ν. 2218/94 «Ίδρυση Νομαρχιακής Αυτοδιοίκησης, τροποποίηση διατάξεων για την Πρωτοβάθμια Αυτ/ση και την Περιφέρεια και άλλες διατάξεις (ΦΕΚ 90/τ.Α/13.6.94) και τις όμοιες του Ν. 2240/94 συμπλήρωση διατάξεων για την Νομαρχιακή Αυτ/ση και άλλες διατάξεις (ΦΕΚ 133/Α/16.9.94) με τις οποίες ιδρύθηκαν οι Νομαρχιακές Αυτ/σεις.

3. Τον ισχύοντα οργανισμό εσωτερικής λειτουργίας των Υπηρεσιών της Νομαρχιακής Αυτ/σης Ανατ. Αττικής (ΦΕΚ 400Β/95).

4. Τις διατάξεις του Α.Ν. 314/68, όπως τροποποιήθηκαν και συμπληρώθηκαν με το Ν.Δ. 1018/71 (ΦΕΚ 220/Α).

5. Τις διατάξεις του Π.Δ. 183 (ΦΕΚ 70Α/86) περί εγκρίσεως τροποποιήσεων σχεδίων πόλεως.

6. Την υπ' αριθ. 186/1998 και 3/1999 αποφάσεις του Δημοτικού Συμβουλίου Καλυβίων.

7. Την αριθ. Πρωτ. 720/12.2.1999 βεβαίωση του Δημάρχου Καλυβίων ότι με την τροποποίηση δεν επιβαρύνεται ο Δημοτικός Προϋπολογισμός.

8. Το πρακτικό 3 της 6ης Συνεδρίας της 18.2.1999 του ΣΧΟΠΝΑΛ.

9. Τις διατάξεις του άρ. 29α του ν. 1558/85, όπως τροποποιήθηκε με το άρθρο 27 του Ν. 2081/92 (ΦΕΚ 154α) και το γεγονός ότι από τις διατάξεις αυτής της απόφασης δεν προκαλείται δαπάνη εις βάρος του Δημοτικού Προϋπολογισμού, αποφασίζουμε:

Εγκρίνουμε την τροποποίηση του ρυμοτομικού σχεδίου Β΄ Κατοικίας «Παραλίας» του Δήμου Καλυβίων ως εξής:

1. Την τροποποίηση με την μετατόπιση των οικοδομικών και ρυμοτομικών γραμμών όπως φαίνονται στα συνημμένα (5) τοπογραφικά διαγράμματα στα Οικοδομικά Τετράγωνα 398, 399, 400, 401, 405, 408, 416, 417, 418, 429, 431, 435, 436, 688, 687, 689, 678, 671, 669, 656, 443, 444, 691, 690, 701, 702, 706, 709, 713, 715, 717, 718, 655, 645, 723, 725, 728, 734, 735, 741, 744, 636, 633, 743, 749 και 750.

2. Την τροποποίηση με την μετατόπιση των γραμμών διαμόρφωσης των Κοινοχρήστων Χώρων (Κ.Χ.) 432α, 436α, 439α, 440α, 428, 738 και 645α, όπως φαίνονται στα συνημμένα διαγράμματα.

3. Την τροποποίηση με την μετατόπιση των γραμμών διαμόρφωσης των Κοινοχρήστων Χώρων με το στοιχείο Ρ (χώρος στάθμευσης) 407α και 751.

4. Την τροποποίηση του Κοινοχρήστου Χώρου 634 Πλατείας με την μετατόπιση της γραμμής διαμόρφωσης με την οδό Καλυβίων.

Η απόφαση αυτή να δημοσιευθεί στην Εφημερίδα της Κυβερνήσεως.

Παλλήνη, 8 Μαρτίου 1999

Ο Νομάρχης

ΔΗΜ. ΑΝ. ΦΡΑΓΚΟΥ


ΟΔΟΣ ΙΩΑΝΝΙΝΩΝ
414
419
426




ΣΧΗΜΑΤΙΚΕΣ ΤΟΜΕΣ ΚΑΛΥΒΙΩΝ


ΠΑΡΚΙΝΓ ΠΑΡΚΙΝΓ

Α5β–Α5β

ΥΠΟΜΝΗΜΑ

- ΝΕΑ ΡΥΜΟΤΟΜΙΚΗ ΓΡΑΜΜΗ Η' ΓΡΑΜΜΗ ΔΙΑΜΟΡΦΩΣΗΣ Κ.Χ
- ΝΕΑ ΟΙΚΟΔΟΜΙΚΗ ΓΡΑΜΜΗ
- ΕΓΚΕΚΡΙΜΕΝΗ ΡΥΜΟΤΟΜΙΚΗ ΓΡΑΜΜΗ Η' ΓΡΑΜΜΗ ΔΙΑΜΟΡΦΩΣΗΣ Κ.Χ
- ΕΓΚΕΚΡΙΜΕΝΗ ΟΙΚΟΔΟΜΙΚΗ ΓΡΑΜΜΗ
- ΚΑΤΑΡΓΟΥΜΕΝΗ ΡΥΜΟΤΟΜΙΚΗ ΓΡΑΜΜΗ Η' ΓΡΑΜΜΗ ΔΙΑΜΟΡΦΩΣΗΣ Κ.Χ
- ΚΑΤΑΡΓΟΥΜΕΝΗ ΟΙΚΟΔΟΜΙΚΗ ΓΡΑΜΜΗ

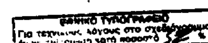

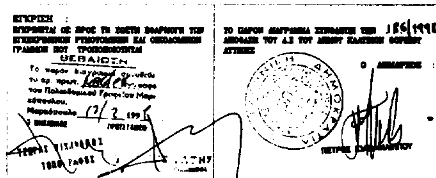


398 399 400 401 405 406 407 407α 408 409 415 416 417 418 429 430 431 432 432α 433 435 436 436α 437 439 439α

ΝΟΜΑΡΧΙΑ ΑΝΑΤΟΛΙΚΗΣ ΑΤΤΙΚΗΣ
ΔΙΕΥΘΥΝΣΗ ΠΟΛΕΟΔΟΜΙΑΣ
ΔΗΜΟΣ ΚΑΛΥΒΙΩΝ–ΘΟΡΙΚΟΥ ΑΤΤΙΚΗΣ

ΠΡΑΞΗ ΕΦΑΡΜΟΓΗΣ ΠΟΛΕΟΔΟΜΙΚΗΣ ΜΕΛΕΤΗΣ
Β' ΚΑΤΟΙΚΙΑΣ
ΠΑΡΑΛΙΑΣ ΔΗΜΟΥ ΚΑΛΥΒΙΩΝ–ΘΟΡΙΚΟΥ ΑΤΤΙΚΗΣ
Φ.Ε.Κ ΕΝΤΑΞΗΣ ΚΑΙ ΟΡΟΙ ΔΟΜΗΣΗΣ :
723/Δ/95, 826/Δ/97, 663/Δ/98

ΘΕΜΑ

ΕΞΟΜΑΛΥΝΣΗ ΚΑΙ ΔΙΑΠΛΑΤΥΝΣΗ ΤΗΣ ΟΔΟΥ ΚΑΛΥΒΙΩΝ

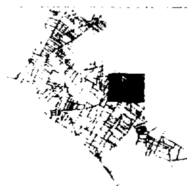

ΜΕΛΕΤΗΤΕΣ

ΠΙΝ 1	ΚΛΙΜΑΚΑ 1: 1.000	ΠΕΡΙΟΧΗ Β' ΚΑΤΟΙΚΙΑΣ
	ΝΟΕΜΒΡΙΟΣ 1998	ΠΑΡΑΛΙΑ ΚΑΛΥΒΙΩΝ ΑΤΤΙΚΗΣ


Το παρον συνοδευει την
υπ αριθμ. 2257/500/8-3-1999
αποφαση του Νομαρχη Αν. Αττικης


426
427
428
688
687
690
682
689
701
678
702
673
674
672
671
706
670
709
668
713
667
715
661
669
660
717
659
656
718





ΣΧΗΜΑΤΙΚΕΣ ΤΟΜΕΣ ΚΑΛΥΒΙΩΝ

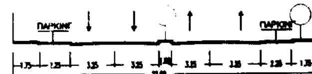

Λ5β–Λ5β

ΥΠΟΜΝΗΜΑ

- ΝΕΑ ΡΥΜΟΤΟΜΙΚΗ ΓΡΑΜΜΗ Η' ΓΡΑΜΜΗ ΔΙΑΜΟΡΦΩΣΗΣ Κ.Χ
- ΝΕΑ ΟΙΚΟΔΟΜΙΚΗ ΓΡΑΜΜΗ
- ΕΓΚΕΚΡΙΜΕΝΗ ΡΥΜΟΤΟΜΙΚΗ ΓΡΑΜΜΗ Η' ΓΡΑΜΜΗ ΔΙΑΜΟΡΦΩΣΗΣ Κ.Χ
- ΕΓΚΕΚΡΙΜΕΝΗ ΟΙΚΟΔΟΜΙΚΗ ΓΡΑΜΜΗ
- ΚΑΤΑΡΓΟΥΜΕΝΗ ΡΥΜΟΤΟΜΙΚΗ ΓΡΑΜΜΗ Η' ΓΡΑΜΜΗ ΔΙΑΜΟΡΦΩΣΗΣ Κ.Χ
- ΚΑΤΑΡΓΟΥΜΕΝΗ ΟΙΚΟΔΟΜΙΚΗ ΓΡΑΜΜΗ

ΕΘΝΙΚΟ ΤΥΠΟΓΡΑΦΕΙΟ
Για τεχνικούς λόγους στο σχέδιο έγινε σμίκρυνση κατά ποσοστό %

ΕΓΚΡΙΣΗ :

ΒΕΒΑΙΩΣΗ

ΝΟΜΑΡΧΙΑ ΑΝΑΤΟΛΙΚΗΣ ΑΤΤΙΚΗΣ
ΔΙΕΥΘΥΝΣΗ ΠΟΛΕΟΔΟΜΙΑΣ
ΔΗΜΟΣ ΚΑΛΥΒΙΩΝ–ΘΟΡΙΚΟΥ ΑΤΤΙΚΗΣ

ΠΡΑΞΗ ΕΦΑΡΜΟΓΗΣ ΠΟΛΕΟΔΟΜΙΚΗΣ ΜΕΛΕΤΗΣ
Β' ΚΑΤΟΙΚΙΑΣ
ΠΑΡΑΛΙΑΣ ΔΗΜΟΥ ΚΑΛΥΒΙΩΝ–ΘΟΡΙΚΟΥ ΑΤΤΙΚΗΣ
Φ.Ε.Κ ΕΝΤΑΞΗΣ ΚΑΙ ΟΡΟΙ ΔΟΜΗΣΗΣ :
723/Δ/95, 626/Δ/97, 683/Δ/98

ΘΕΜΑ

ΕΞΟΜΑΛΥΝΣΗ ΚΑΙ ΔΙΑΠΛΑΤΥΝΣΗ
ΤΗΣ ΟΔΟΥ ΚΑΛΥΒΙΩΝ




ΜΕΛΕΤΗΤΕΣ

ΓΕΩΤΟΠΟΣ Ε.Π.Ε.

ΠΙΝ 2	ΚΛΙΜΑΚΑ 1: 1.000	ΠΕΡΙΟΧΗ Β' ΚΑΤΟΙΚΙΑΣ
	ΝΟΕΜΒΡΙΟΣ 1998	ΠΑΡΑΛΙΑ ΚΑΛΥΒΙΩΝ ΑΤΤΙΚΗΣ

Το παρον συνοδευει την υπ αριθμ 2257/500/8-3-1999 αποφαση του Νομαρχη Αν. Αττικης

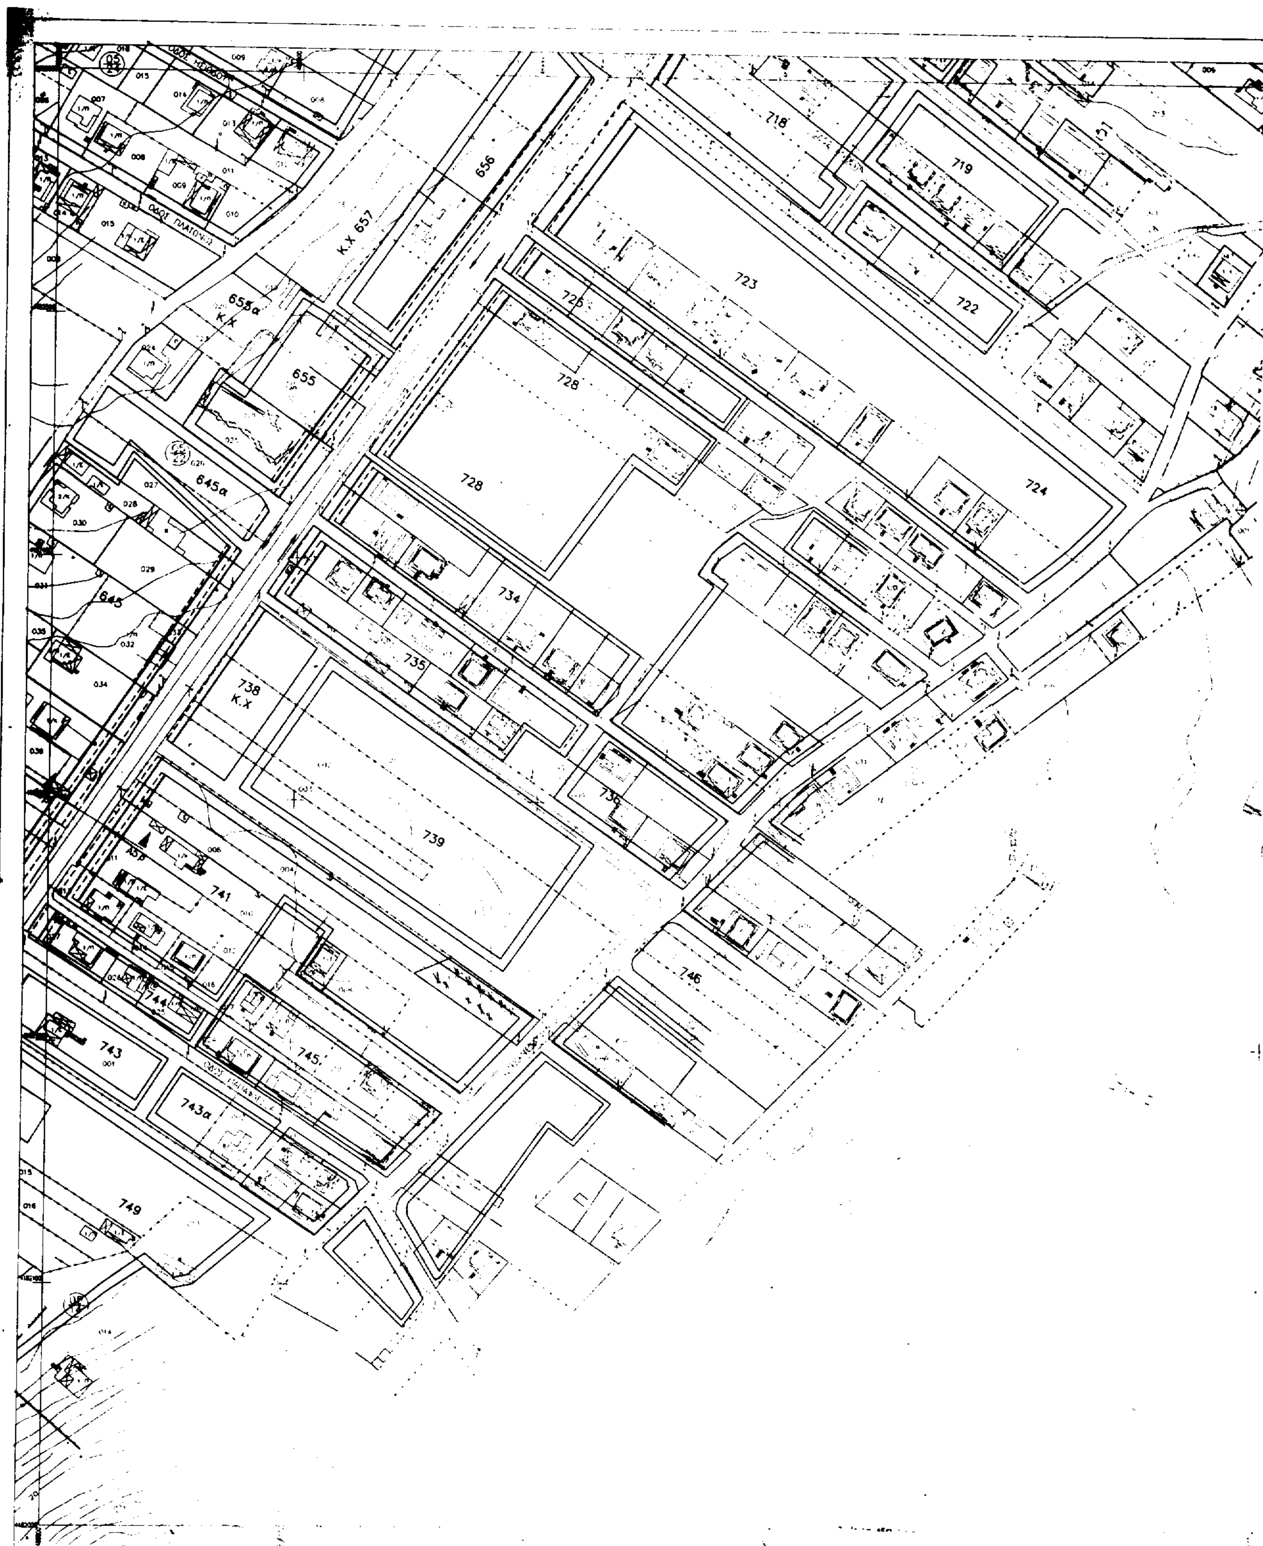
718
719
722
723
724
725
728
728
734
735
736
738
Κ.Χ
739
741
743
743α
744
745
746
749
655
655α
Κ.Χ
645α
645
656
Κ.Χ 657

ΣΧΗΜΑΤΙΚΕΣ ΤΟΜΕΣ ΚΑΛΥΒΙΩΝ

ΠΑΡΚΙΝ

Α5β – Α5β

ΥΠΟΜΝΗΜΑ

- ΝΕΑ ΡΥΜΟΤΟΜΙΚΗ ΓΡΑΜΜΗ Η' ΓΡΑΜΜΗ ΔΙΑΜΟΡΦΩΣΗΣ Κ.Χ
- ΝΕΑ ΟΙΚΟΔΟΜΙΚΗ ΓΡΑΜΜΗ
- ΕΓΚΕΚΡΙΜΕΝΗ ΡΥΜΟΤΟΜΙΚΗ ΓΡΑΜΜΗ Η' ΓΡΑΜΜΗ ΔΙΑΜΟΡΦΩΣΗΣ Κ.Χ
- ΕΓΚΕΚΡΙΜΕΝΗ ΟΙΚΟΔΟΜΙΚΗ ΓΡΑΜΜΗ
- ----- ΚΑΤΑΡΓΟΥΜΕΝΗ ΡΥΜΟΤΟΜΙΚΗ ΓΡΑΜΜΗ Η' ΓΡΑΜΜΗ ΔΙΑΜΟΡΦΩΣΗΣ Κ.Χ
- ----- ΚΑΤΑΡΓΟΥΜΕΝΗ ΟΙΚΟΔΟΜΙΚΗ ΓΡΑΜΜΗ

Για τεχνικούς λόγους στα σχεδιαγράμματα έγινε σμίκρυνση κατά ποσοστό

ΕΓΚΡΙΣΗ

ΤΟ ΠΑΡΟΝ ΔΙΑΓΡΑΜΜΑ ... 186/1998

ΒΕΒΑΙΩΣΗ

Το παρόν ... αρ. πρωτ. ... του Πολεοδομικού Γραφείου Μαραθώνος. Μαραθώνας 12/2/...

ΝΟΜΑΡΧΙΑ ΑΝΑΤΟΛΙΚΗΣ ΑΤΤΙΚΗΣ
ΔΙΕΥΘΥΝΣΗ ΠΟΛΕΟΔΟΜΙΑΣ
ΔΗΜΟΣ ΚΑΛΥΒΙΩΝ–ΘΟΡΙΚΟΥ ΑΤΤΙΚΗΣ

ΠΡΑΞΗ ΕΦΑΡΜΟΓΗΣ ΠΟΛΕΟΔΟΜΙΚΗΣ ΜΕΛΕΤΗΣ
Β' ΚΑΤΟΙΚΙΑΣ
ΠΑΡΑΛΙΑΣ ΔΗΜΟΥ ΚΑΛΥΒΙΩΝ–ΘΟΡΙΚΟΥ ΑΤΤΙΚΗΣ
Φ.Ε.Κ ΕΝΤΑΞΗΣ ΚΑΙ ΟΡΟΙ ΔΟΜΗΣΗΣ :
723/Δ/95, 826/Δ/97, 683/Δ/96


ΘΕΜΑ


ΕΞΟΜΑΛΥΝΣΗ ΚΑΙ ΔΙΑΠΛΑΤΥΝΣΗ
ΤΗΣ ΟΔΟΥ ΚΑΛΥΒΙΩΝ

ΜΕΛΕΤΗΤΕΣ

ΠΙΝ 3	ΚΛΙΜΑΚΑ 1: 1.000	ΠΕΡΙΟΧΗ Β' ΚΑΤΟΙΚΙΑΣ
	ΝΟΕΜΒΡΙΟΣ 1998	ΠΑΡΑΛΙΑ ΚΑΛΥΒΙΩΝ ΑΤΤΙΚΗΣ


Το παρον συνοδευει την
υπ αριθμ 2257/500/6-3-1999
αποφαση του Νομαρχη Αν. Αττικης

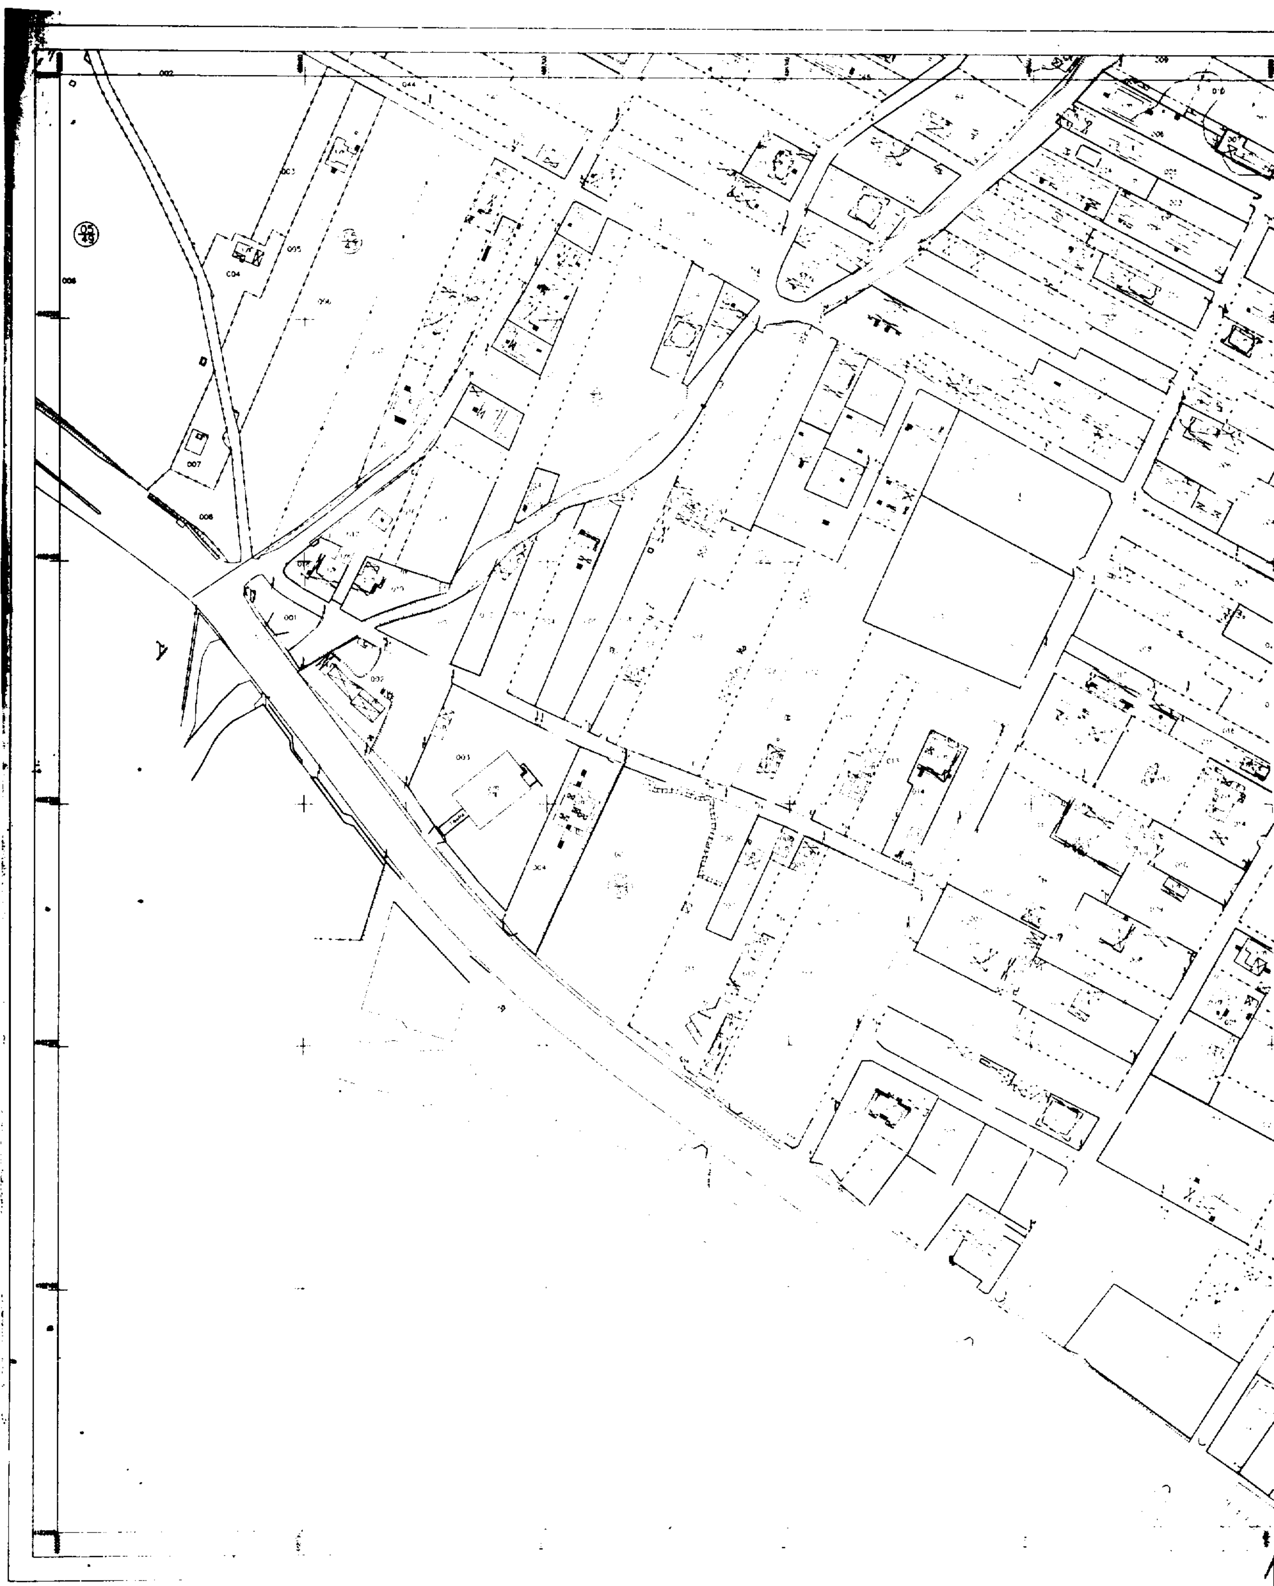

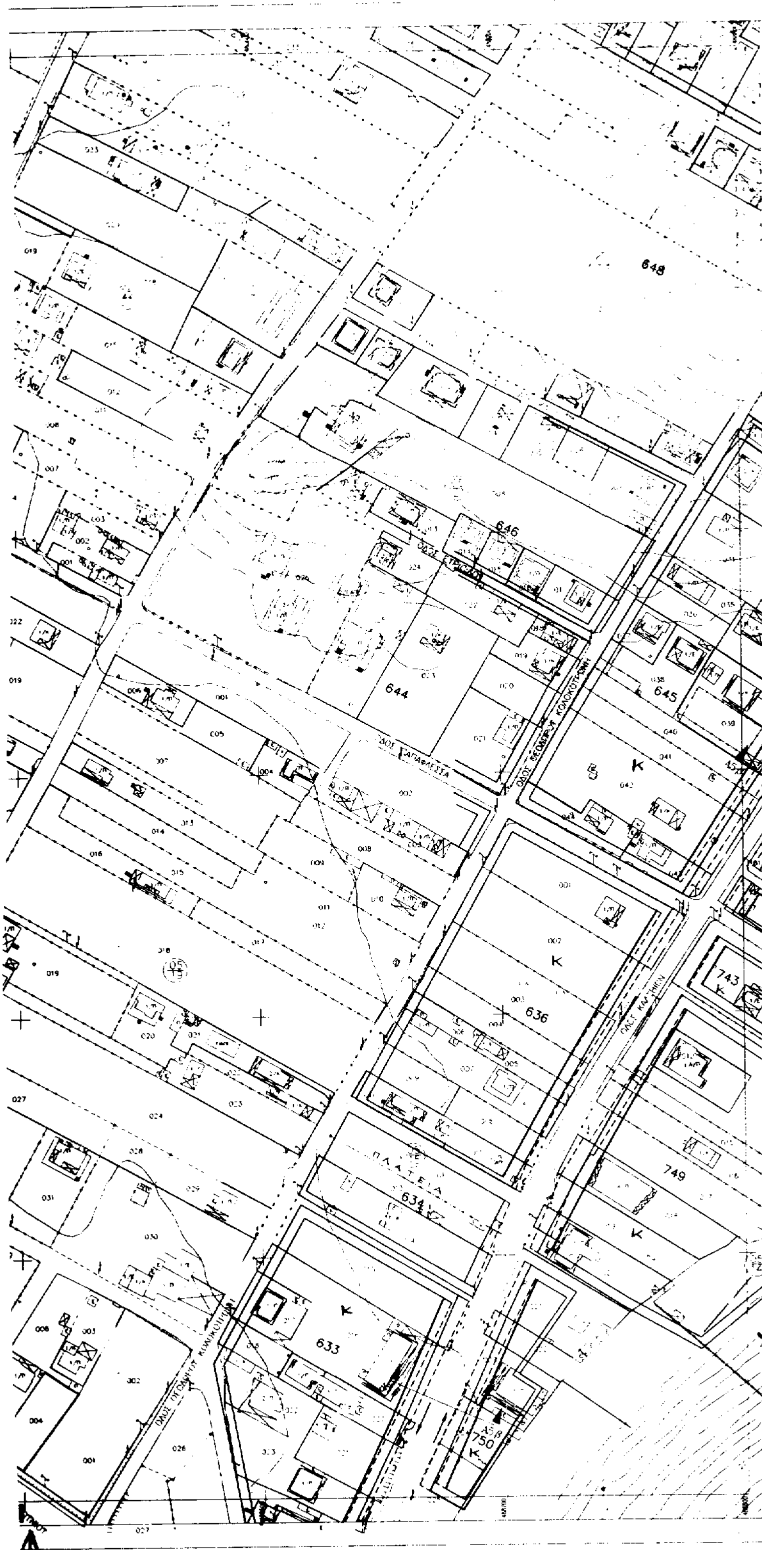



ΣΧΗΜΑΤΙΚΕΣ ΤΟΜΕΣ ΚΑΛΥΒΙΩΝ

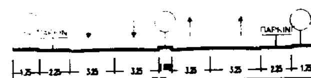

Α5β – Α5β

ΥΠΟΜΝΗΜΑ

- ——— ΝΕΑ ΡΥΜΟΤΟΜΙΚΗ ΓΡΑΜΜΗ Η' ΓΡΑΜΜΗ ΔΙΑΜΟΡΦΩΣΗΣ Κ.Χ
- ——— ΝΕΑ ΟΙΚΟΔΟΜΙΚΗ ΓΡΑΜΜΗ
- ——— ΕΓΚΕΚΡΙΜΕΝΗ ΡΥΜΟΤΟΜΙΚΗ ΓΡΑΜΜΗ Η' ΓΡΑΜΜΗ ΔΙΑΜΟΡΦΩΣΗΣ Κ.Χ
- ——— ΕΓΚΕΚΡΙΜΕΝΗ ΟΙΚΟΔΟΜΙΚΗ ΓΡΑΜΜΗ
- - - - - ΚΑΤΑΡΓΟΥΜΕΝΗ ΡΥΜΟΤΟΜΙΚΗ ΓΡΑΜΜΗ Η' ΓΡΑΜΜΗ ΔΙΑΜΟΡΦΩΣΗΣ Κ.Χ
- - - - - ΚΑΤΑΡΓΟΥΜΕΝΗ ΟΙΚΟΔΟΜΙΚΗ ΓΡΑΜΜΗ

ΕΓΚΡΙΣΗ :

ΤΟ ΠΑΡΟΝ ΔΙΑΓΡΑΜΜΑ ΣΥΝΟΔΕΥΕΙ ΤΗΝ 186/1998 ΑΠΟΦΑΣΗ ΤΟΥ Δ.Σ ΤΟΥ ΔΗΜΟΥ ΚΑΛΥΒΙΩΝ ΘΟΡΙΚΟΥ ΑΤΤΙΚΗΣ

Ο ΔΗΜΑΡΧΟΣ :

ΝΟΜΑΡΧΙΑ ΑΝΑΤΟΛΙΚΗΣ ΑΤΤΙΚΗΣ
ΔΙΕΥΘΥΝΣΗ ΠΟΛΕΟΔΟΜΙΑΣ
ΔΗΜΟΣ ΚΑΛΥΒΙΩΝ – ΘΟΡΙΚΟΥ ΑΤΤΙΚΗΣ

ΠΡΑΞΗ ΕΦΑΡΜΟΓΗΣ ΠΟΛΕΟΔΟΜΙΚΗΣ ΜΕΛΕΤΗΣ
Β' ΚΑΤΟΙΚΙΑΣ
ΠΑΡΑΛΙΑΣ ΔΗΜΟΥ ΚΑΛΥΒΙΩΝ – ΘΟΡΙΚΟΥ ΑΤΤΙΚΗΣ
Φ.Ε.Κ ΕΝΤΑΞΗΣ ΚΑΙ ΟΡΟΙ ΔΟΜΗΣΗΣ :
723/Δ/95, 826/Δ/97, 683/Δ/98

Θ Ε Μ Α

ΕΞΟΜΑΛΥΝΣΗ ΚΑΙ ΔΙΑΠΛΑΤΥΝΣΗ
ΤΗΣ ΟΔΟΥ ΚΑΛΥΒΙΩΝ



Μ Ε Λ Ε Τ Η Τ Ε Σ

ΕΤΑΙΡΕΙΑ ΜΕΛΕΤΩΝ ΑΝΑΠΤΥΞΕΩΣ Ε.Μ.Α. Ε.Π.Ε.

ΓΕΩΤΟΠΟΣ Ε.Π.Ε.

ΠΑΝΟΣ ΠΡΟΚ. ΣΠΗΛΙΩΤΑΚΟΣ

ΑΛΙΚΗ ΠΡΩΤΟΠΑΠΠΑ


ΔΗΜΗΤΡΗΣ ΜΑΜΩΝΙΑΚΗΣ


ΣΤΕΛΙΟΣ ΚΑΛΑΙΤΖΗΣ


ΘΕΟΦΑΝΗΣ ΚΑΤΣΑΝΟΣ

ΠΙΝ 4	ΚΛΙΜΑΚΑ 1: 1.000	ΠΕΡΙΟΧΗ Β' ΚΑΤΟΙΚΙΑΣ
	ΝΟΕΜΒΡΙΟΣ 1998	ΠΑΡΑΛΙΑ ΚΑΛΥΒΙΩΝ ΑΤΤΙΚΗΣ

Το παρον συνοδευει την
υπ αριθμ 2257/500/8-3-1999
αποφαση του Νομαρχη Αν. Αττικης

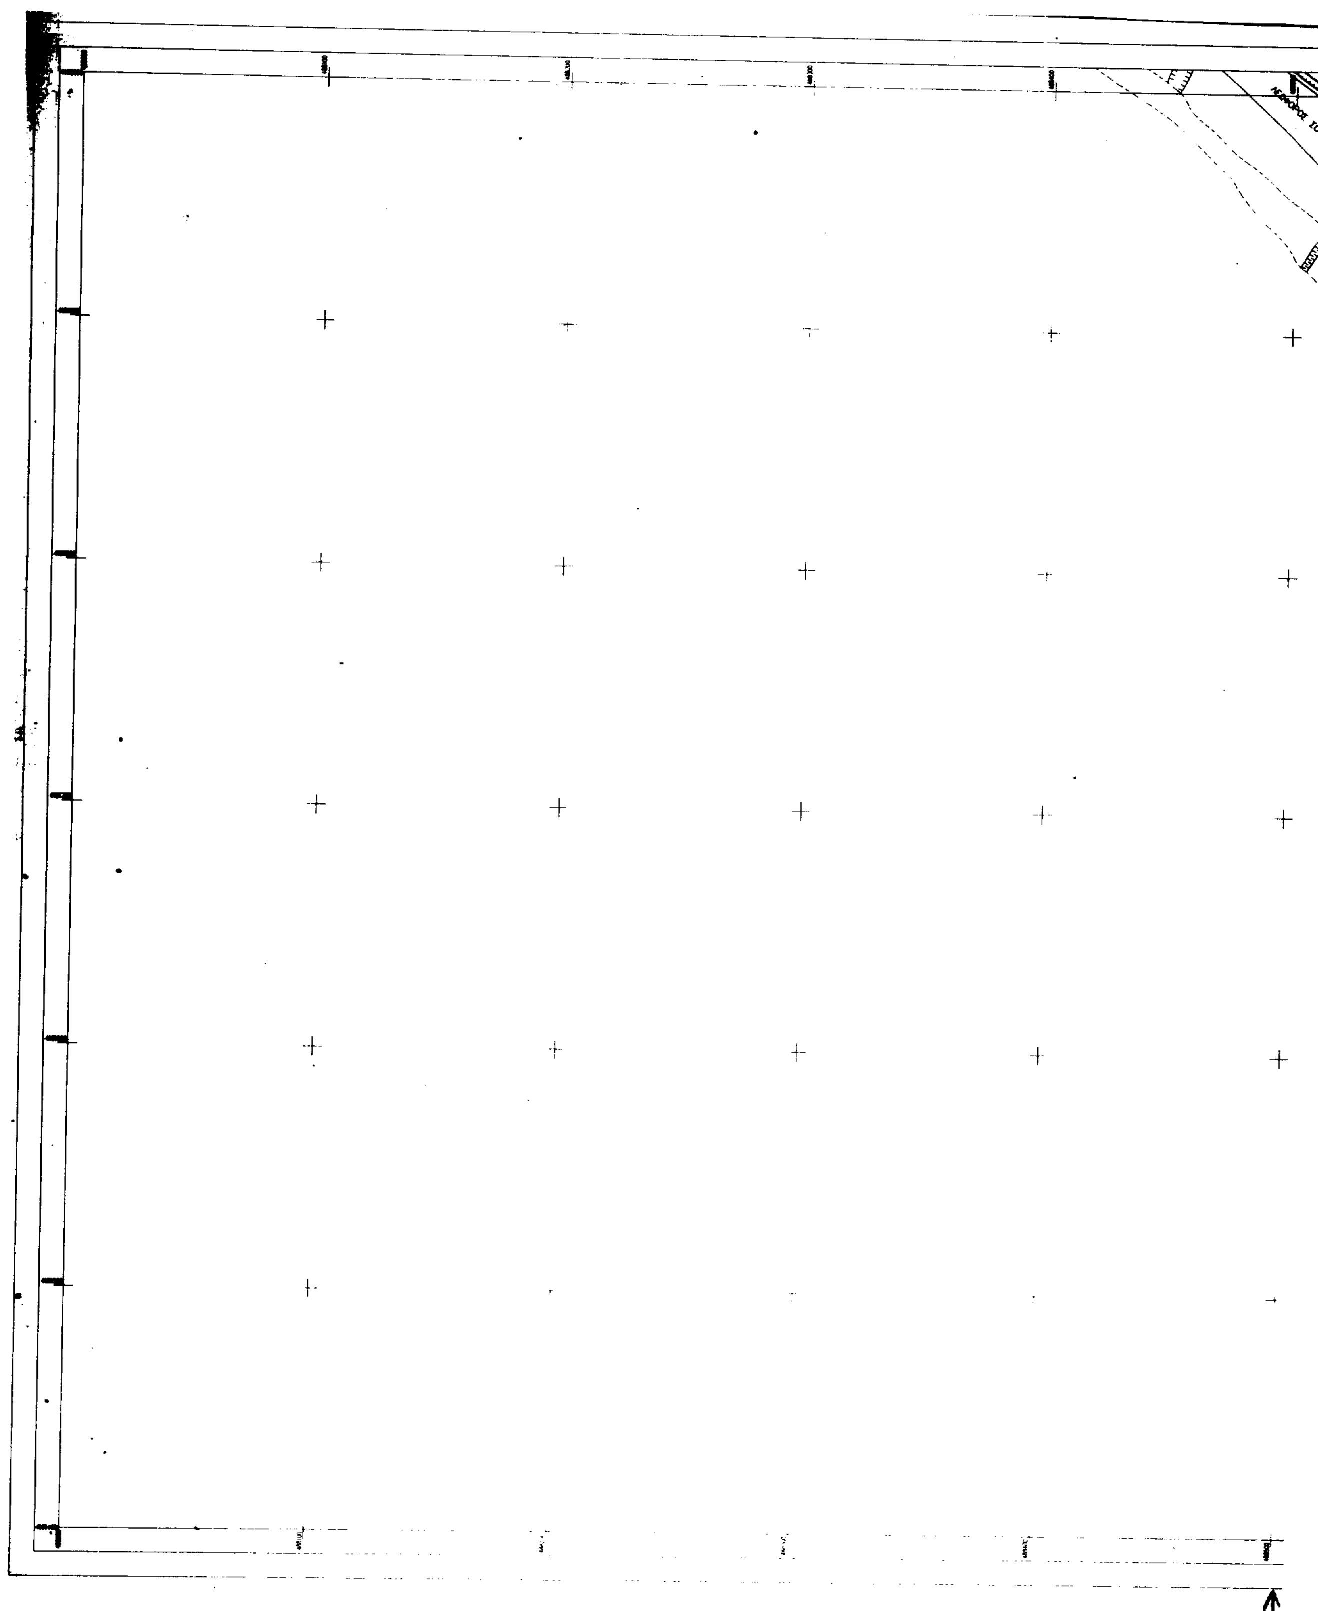

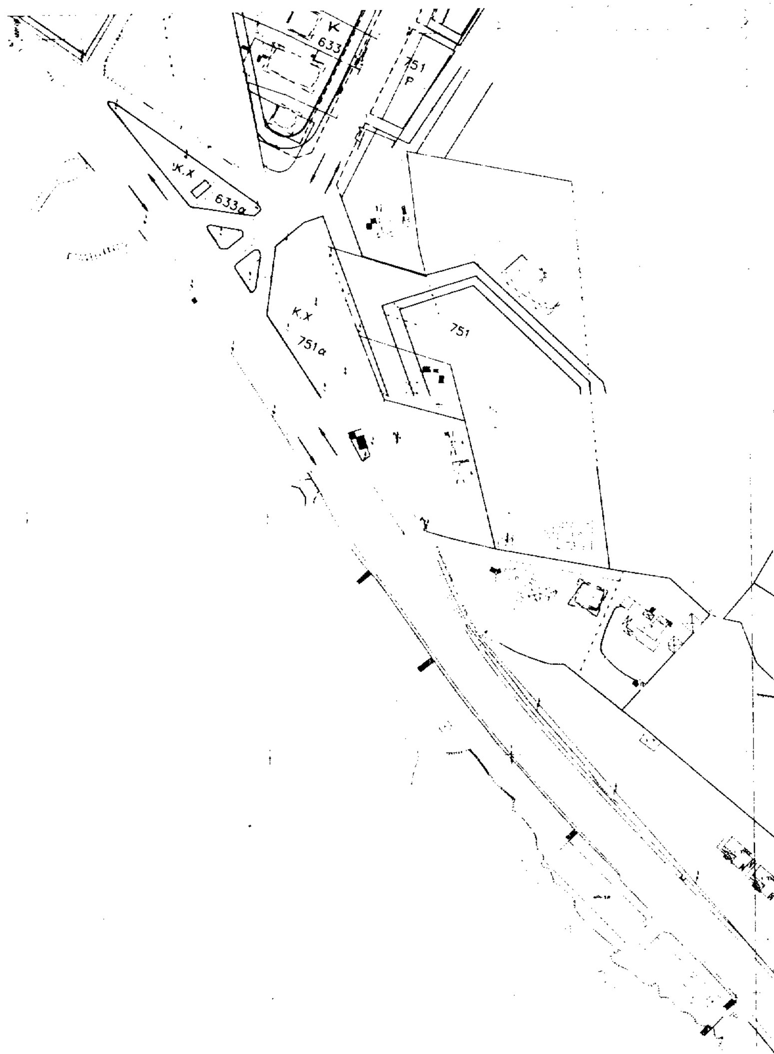

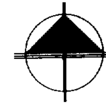

ΣΧΗΜΑΤΙΚΕΣ ΤΟΜΕΣ ΚΑΛΥΒΙΩΝ

Α5β – Α5β

ΥΠΟΜΝΗΜΑ

———	ΝΕΑ ΡΥΜΟΤΟΜΙΚΗ ΓΡΑΜΜΗ Η' ΓΡΑΜΜΗ ΔΙΑΜΟΡΦΩΣΗΣ Κ.Χ
———	ΝΕΑ ΟΙΚΟΔΟΜΙΚΗ ΓΡΑΜΜΗ
———	ΕΓΚΕΚΡΙΜΕΝΗ ΡΥΜΟΤΟΜΙΚΗ ΓΡΑΜΜΗ Η' ΓΡΑΜΜΗ ΔΙΑΜΟΡΦΩΣΗΣ Κ.Χ
———	ΕΓΚΕΚΡΙΜΕΝΗ ΟΙΚΟΔΟΜΙΚΗ ΓΡΑΜΜΗ
- - - -	ΚΑΤΑΡΓΟΥΜΕΝΗ ΡΥΜΟΤΟΜΙΚΗ ΓΡΑΜΜΗ Η' ΓΡΑΜΜΗ ΔΙΑΜΟΡΦΩΣΗΣ Κ.Χ
- - - -	ΚΑΤΑΡΓΟΥΜΕΝΗ ΟΙΚΟΔΟΜΙΚΗ ΓΡΑΜΜΗ

Για τεχνικούς λόγους στο σχέδιο ... ποσοστό 32 %

ΕΓΚΡΙΣΗ:
ΕΓΚΡΙΝΕΤΑΙ ΩΣ ΠΡΟΣ ΤΗ ΣΩΣΤΗ ΕΦΑΡΜΟΓΗ ΤΩΝ ΕΓΚΕΚΡΙΜΕΝΩΝ ΡΥΜΟΤΟΜΙΚΩΝ ΚΑΙ ΟΙΚΟΔΟΜΙΚΩΝ ΓΡΑΜΜΩΝ ΠΟΥ ΤΡΟΠΟΠΟΙΟΥΝΤΑΙ

Μαρκόπουλο 12/2/199...
Ο ΕΛΕΓΞΑΣ
ΤΟΠΟΓΡΑΦΟΣ
Ο ΠΡΟΪΣΤΑΜΕΝΟΣ

ΤΟ ΠΑΡΟΝ ΔΙΑΓΡΑΜΜΑ ΣΥΝΟΔΕΥΕΙ ΤΗΝ 186/1998 ΑΠΟΦΑΣΗ ΤΟΥ Δ.Σ ΤΟΥ ΔΗΜΟΥ ΚΑΛΥΒΙΩΝ ΘΟΡΙΚΟΥ ΑΤΤΙΚΗΣ

Ο ΔΗΜΑΡΧΟΣ:
ΠΕΤΡΟΣ ΙΩΑΝ. ΦΙΛΙΠΠΟΥ

ΝΟΜΑΡΧΙΑ ΑΝΑΤΟΛΙΚΗΣ ΑΤΤΙΚΗΣ
ΔΙΕΥΘΥΝΣΗ ΠΟΛΕΟΔΟΜΙΑΣ
ΔΗΜΟΣ ΚΑΛΥΒΙΩΝ – ΘΟΡΙΚΟΥ ΑΤΤΙΚΗΣ

ΠΡΑΞΗ ΕΦΑΡΜΟΓΗΣ ΠΟΛΕΟΔΟΜΙΚΗΣ ΜΕΛΕΤΗΣ
Β' ΚΑΤΟΙΚΙΑΣ
ΠΑΡΑΛΙΑΣ ΔΗΜΟΥ ΚΑΛΥΒΙΩΝ – ΘΟΡΙΚΟΥ ΑΤΤΙΚΗΣ
Φ.Ε.Κ ΕΝΤΑΞΗΣ ΚΑΙ ΟΡΟΙ ΔΟΜΗΣΗΣ:
733/Δ/95, 826/Δ/97, 683/Δ/98

ΘΕΜΑ

ΕΞΟΜΑΛΥΝΣΗ ΚΑΙ ΔΙΑΠΛΑΤΥΝΣΗ
ΤΗΣ ΟΔΟΥ ΚΑΛΥΒΙΩΝ



ΜΕΛΕΤΗΤΕΣ

ΕΤΑΙΡΕΙΑ ΜΕΛΕΤΩΝ ΑΝΑΠΤΥΞΕΩΣ Ε.Μ.Α. Ε.Π.Ε.

ΓΕΩΤΟΠΟΣ Ε.Π.Ε.

ΠΑΝΟΣ ΠΡΟΚ. ΣΠΗΛΙΩΤΑΚΟΣ

ΠΙΝ 5	ΚΛΙΜΑΚΑ 1: 1.000	ΠΕΡΙΟΧΗ Β' ΚΑΤΟΙΚΙΑΣ
	ΝΟΕΜΒΡΙΟΣ 1998	ΠΑΡΑΛΙΑ ΚΑΛΥΒΙΩΝ ΑΤΤΙΚΗΣ

Το παρον συνοδευει την
υπ αριθμ. 2257/500/8-3-1999
αποφαση του Νομαρχη Αν. Αττικης

ΕΘΝΙΚΟ ΤΥΠΟΓΡΑΦΕΙΟ

ΕΦΗΜΕΡΙΔΑ ΤΗΣ ΚΥΒΕΡΝΗΣΕΩΣ

ΚΑΠΟΔΙΣΤΡΙΟΥ 34 * ΑΘΗΝΑ 104 32 * TELEX 223211 YPET GR * FAX 52 34 312
ΗΛΕΚΤΡΟΝΙΚΗ ΔΙΕΥΘΥΝΣΗ: http: www.et.gr
INTERNET: hol.gr
e-mail: nvas @ hol.gr

ΥΠΗΡΕΣΙΕΣ ΕΞΥΠΗΡΕΤΗΣΗΣ ΠΟΛΙΤΩΝ

ΚΕΝΤΡΙΚΗ ΥΠΗΡΕΣΙΑ
Σολωμού 51

Πληροφορίες δημοσιευμάτων Α.Ε. - Ε.Π.Ε.	5225 761 5230 841
Πληροφορίες δημοσιευμάτων λοιπών Φ.Ε.Κ.	5225 713 5249 547
Πώληση Φ.Ε.Κ.	5239 762
Φωτοαντίγραφα παλαιών Φ.Ε.Κ.	5248 141
Βιβλιοθήκη παλαιών Φ.Ε.Κ.	5248 188
Οδηγίες για δημοσιεύματα Α.Ε. - Ε.Π.Ε.	5248 785
Εγγραφή Συνδρομητών Φ.Ε.Κ. και αποστολή Φ.Ε.Κ.	5248 320

ΠΕΡΙΦΕΡΕΙΑΚΑ ΓΡΑΦΕΙΑ
ΠΩΛΗΣΗΣ Φ.Ε.Κ.

ΘΕΣΣΑΛΟΝΙΚΗ Βασ. Όλγας 227 - Τ.Κ. 54100	(031) 423 956
ΠΕΙΡΑΙΑΣ Νικήτα 6-8 Τ.Κ. 185 31	4135 228
ΠΑΤΡΑ Κορίνθου 327 - Τ.Κ. 262 23	(061) 6381 100
ΙΩΑΝΝΙΝΑ Διοικητήριο Τ.Κ. 450 44	(0651) 87215
ΚΟΜΟΤΗΝΗ Δημοκρατίας 1 Τ.Κ. 691 00	(0531) 22 858
ΛΑΡΙΣΑ Διοικητήριο Τ.Κ. 411 10	(041) 597449
ΚΕΡΚΥΡΑ Σαμαρά 13 Τ.Κ. 491 00	(0661) 89 127 / 89 120
ΗΡΑΚΛΕΙΟ Πλ. Ελευθερίας 1, Τ.Κ. 711 10	(081) 396 223
ΛΕΣΒΟΣ Πλ. Κωνσταντινουπόλεως Τ.Κ. 811 00 Μυτιλήνη	(0251) 46 888 / 47 533

ΤΙΜΗ ΦΥΛΛΩΝ ΕΦΗΜΕΡΙΔΟΣ ΤΗΣ ΚΥΒΕΡΝΗΣΕΩΣ
- Μέχρι 8 σελίδες 200 δρχ.
- Από 8 σελίδες και άνω προσαύξηση 100 δρχ. ανά 8σέλιδο ή μέρος αυτού

ΕΤΗΣΙΕΣ ΣΥΝΔΡΟΜΕΣ Φ.Ε.Κ.

Τεύχος	Κ.Α.Ε. Προϋπολογισμού 2531	Κ.Α.Ε. εσόδου υπέρ ΤΑΠΕΤ 3512
Α΄ (Νόμοι, Π.Δ., Συμβάσεις κ.λπ.)	60.000 δρχ.	3.000 δρχ.
Β΄ (Υπουργικές αποφάσεις κ.λπ.)	70.000 » .	3.500 » .
Γ΄ (Διορισμοί, απολύσεις κ.λπ. Δημ. Υπαλλήλων)	15.000 » .	750 » .
Δ΄ (Απαλλοτριώσεις, πολεοδομία κ.λπ.)	70.000 » .	3.500 » .
Αναπτυξιακών Πράξεων (Τ.Α.Π.Σ.)	30.000 » .	1.500 » .
Ν.Π.Δ.Δ. (Διορισμοί κ.λπ. προσωπικού Ν.Π.Δ.Δ.)	15.000 » .	750 » .
Παράρτημα (Προκηρύξεις θέσεων ΔΕΠ κ.τ.λ.)	5.000 » .	250 » .
Δελτίο Βιομηχανικής Ιδιοκτησίας (Δ.Ε.Β.Ι.)	10.000 » .	500 » .
Ανωτάτου Ειδικού Δικαστηρίου (Α.Ε.Δ.)	3.000 » .	150 » .
Προκηρύξεων Α.Σ.Ε.Π.	10.000 » .	500 » .
Ανωνύμων Εταιρειών & Ε.Π.Ε.	250.000 » .	12.500 » .
ΓΙΑ ΟΛΑ ΤΑ ΤΕΥΧΗ ΕΚΤΟΣ Α.Ε. & Ε.Π.Ε.	250.000 » .	12.500 » .

* Οι συνδρομές του εσωτερικού προπληρώνονται στα Δημόσια Ταμεία που δίνουν αποδεικτικό είσπραξης (διπλότυπο) το οποίο με τη φροντίδα του ενδιαφερομένου πρέπει να στέλνεται στην Υπηρεσία του Εθνικού Τυπογραφείου.
* Οι συνδρομές του εξωτερικού επιβαρύνονται, πέραν των ανωτέρω αναφερομένων ποσών, με τα ταχυδρομικά τέλη και μπορεί να στέλνονται με επιταγή και σε ανάλογο συνάλλαγμα στο Διευθυντή Διαχείρισης του Εθνικού Τυπογραφείου.
* Η πληρωμή του υπέρ ΤΑΠΕΤ ποσοστού που αντιστοιχεί σε συνδρομές, εισπράττεται από τα Δημόσια Ταμεία.
* Οι συνδρομητές του εξωτερικού μπορούν να στέλνουν το ποσό του ΤΑΠΕΤ μαζί με το ποσό της συνδρομής.
* Οι Νομαρχιακές Αυτοδιοικήσεις, οι Δήμοι, οι Κοινότητες ως και οι επιχειρήσεις αυτών πληρώνουν το μισό χρηματικό ποσό της συνδρομής και ολόκληρο το ποσό υπέρ του ΤΑΠΕΤ.
* Η συνδρομή ισχύει για ένα χρόνο, που αρχίζει την 1η Ιανουαρίου και λήγει την 31η Δεκεμβρίου του ίδιου χρόνου. Δεν εγγράφονται συνδρομητές για μικρότερο χρονικό διάστημα.
* Η εγγραφή ή ανανέωση της συνδρομής πραγματοποιείται το αργότερο μέχρι τον Μάρτιο κάθε έτους.
* Αντίγραφα διπλοτύπων, ταχυδρομικές επιταγές και χρηματικά γράμματια δεν γίνονται δεκτά.

Οι υπηρεσίες εξυπηρέτησης των πολιτών λειτουργούν καθημερινά από 08.00΄ έως 13.00΄

(ΑΠΟ ΤΟ ΕΘΝΙΚΟ ΤΥΠΟΓΡΑΦΕΙΟ)